



FAÇANA PRINCIPAL



FAÇANA POSTERIOR

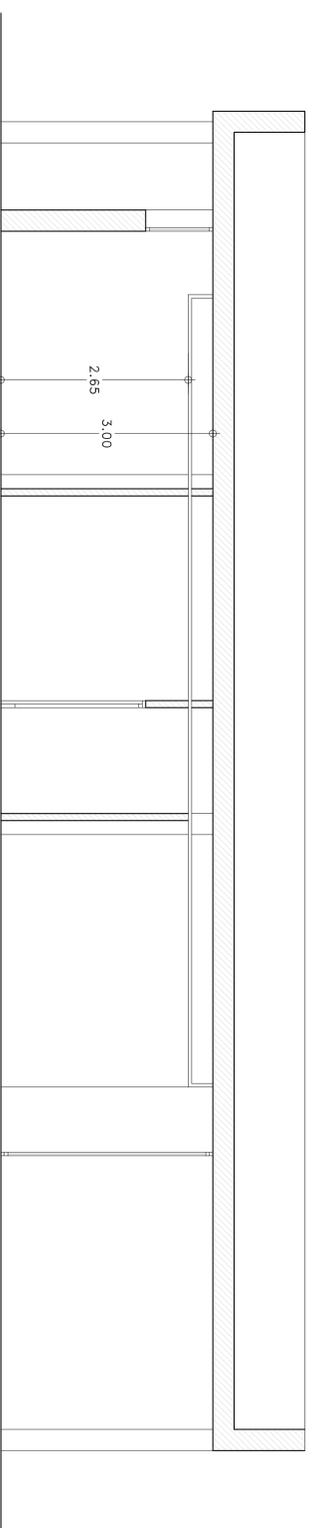

SECCIÓ A-A'

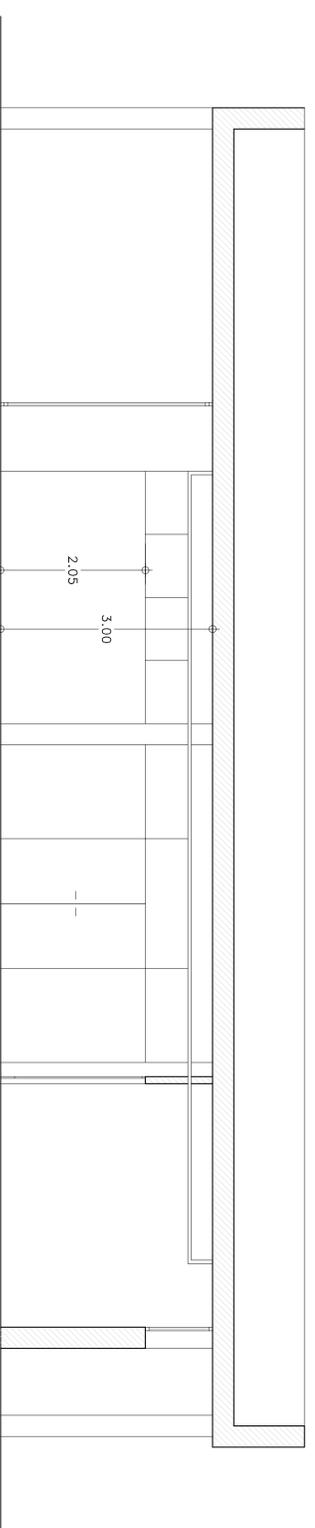

SECCIÓ B-B'



AJUNTAMENT DE CALVIÀ
MALLORCA
 Vies y Obres

BIBLIOTECA EN 3 LOCALS
 A LA URBANITZACIÓ GALATZÓ

FAÇANES
 I SECCIONS

3

Títol del projecte :

El Tècnic Municipal :

Risquó :

Nº Plànol :

Ignasi Fornar Pina

Arquitecte

Estadi : 1/50

Fechu : FEBRER 2015

Referéncia : 003-15

Nº Orden :