



**DOSSIER VIVIENDA PEGUERA
C/ BONAVIDA N° 71
BLOC 1, PB, PORTA B**

NÚM. ORDEN E.P. 02	
TIPOLOGÍA VIVIENDA A	
EDIFICIO 1	
P.B	PUERTA B
SUP. CALIFICADA	65.12
APARCAMIENTO EXT.	23
SUPERFICIE	12.50



EDIF. 1

EDIF. 3


EDIF. 4


EDIF. 2

CALLE DE LA SAVINA

CALLE BONAVIDA, Nº 71

62 VIVIENDAS DE PROTECCIÓN PÚBLICA EN PEGUERA -CALVIÀ- PLANTA BAJA GENERAL

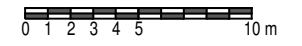


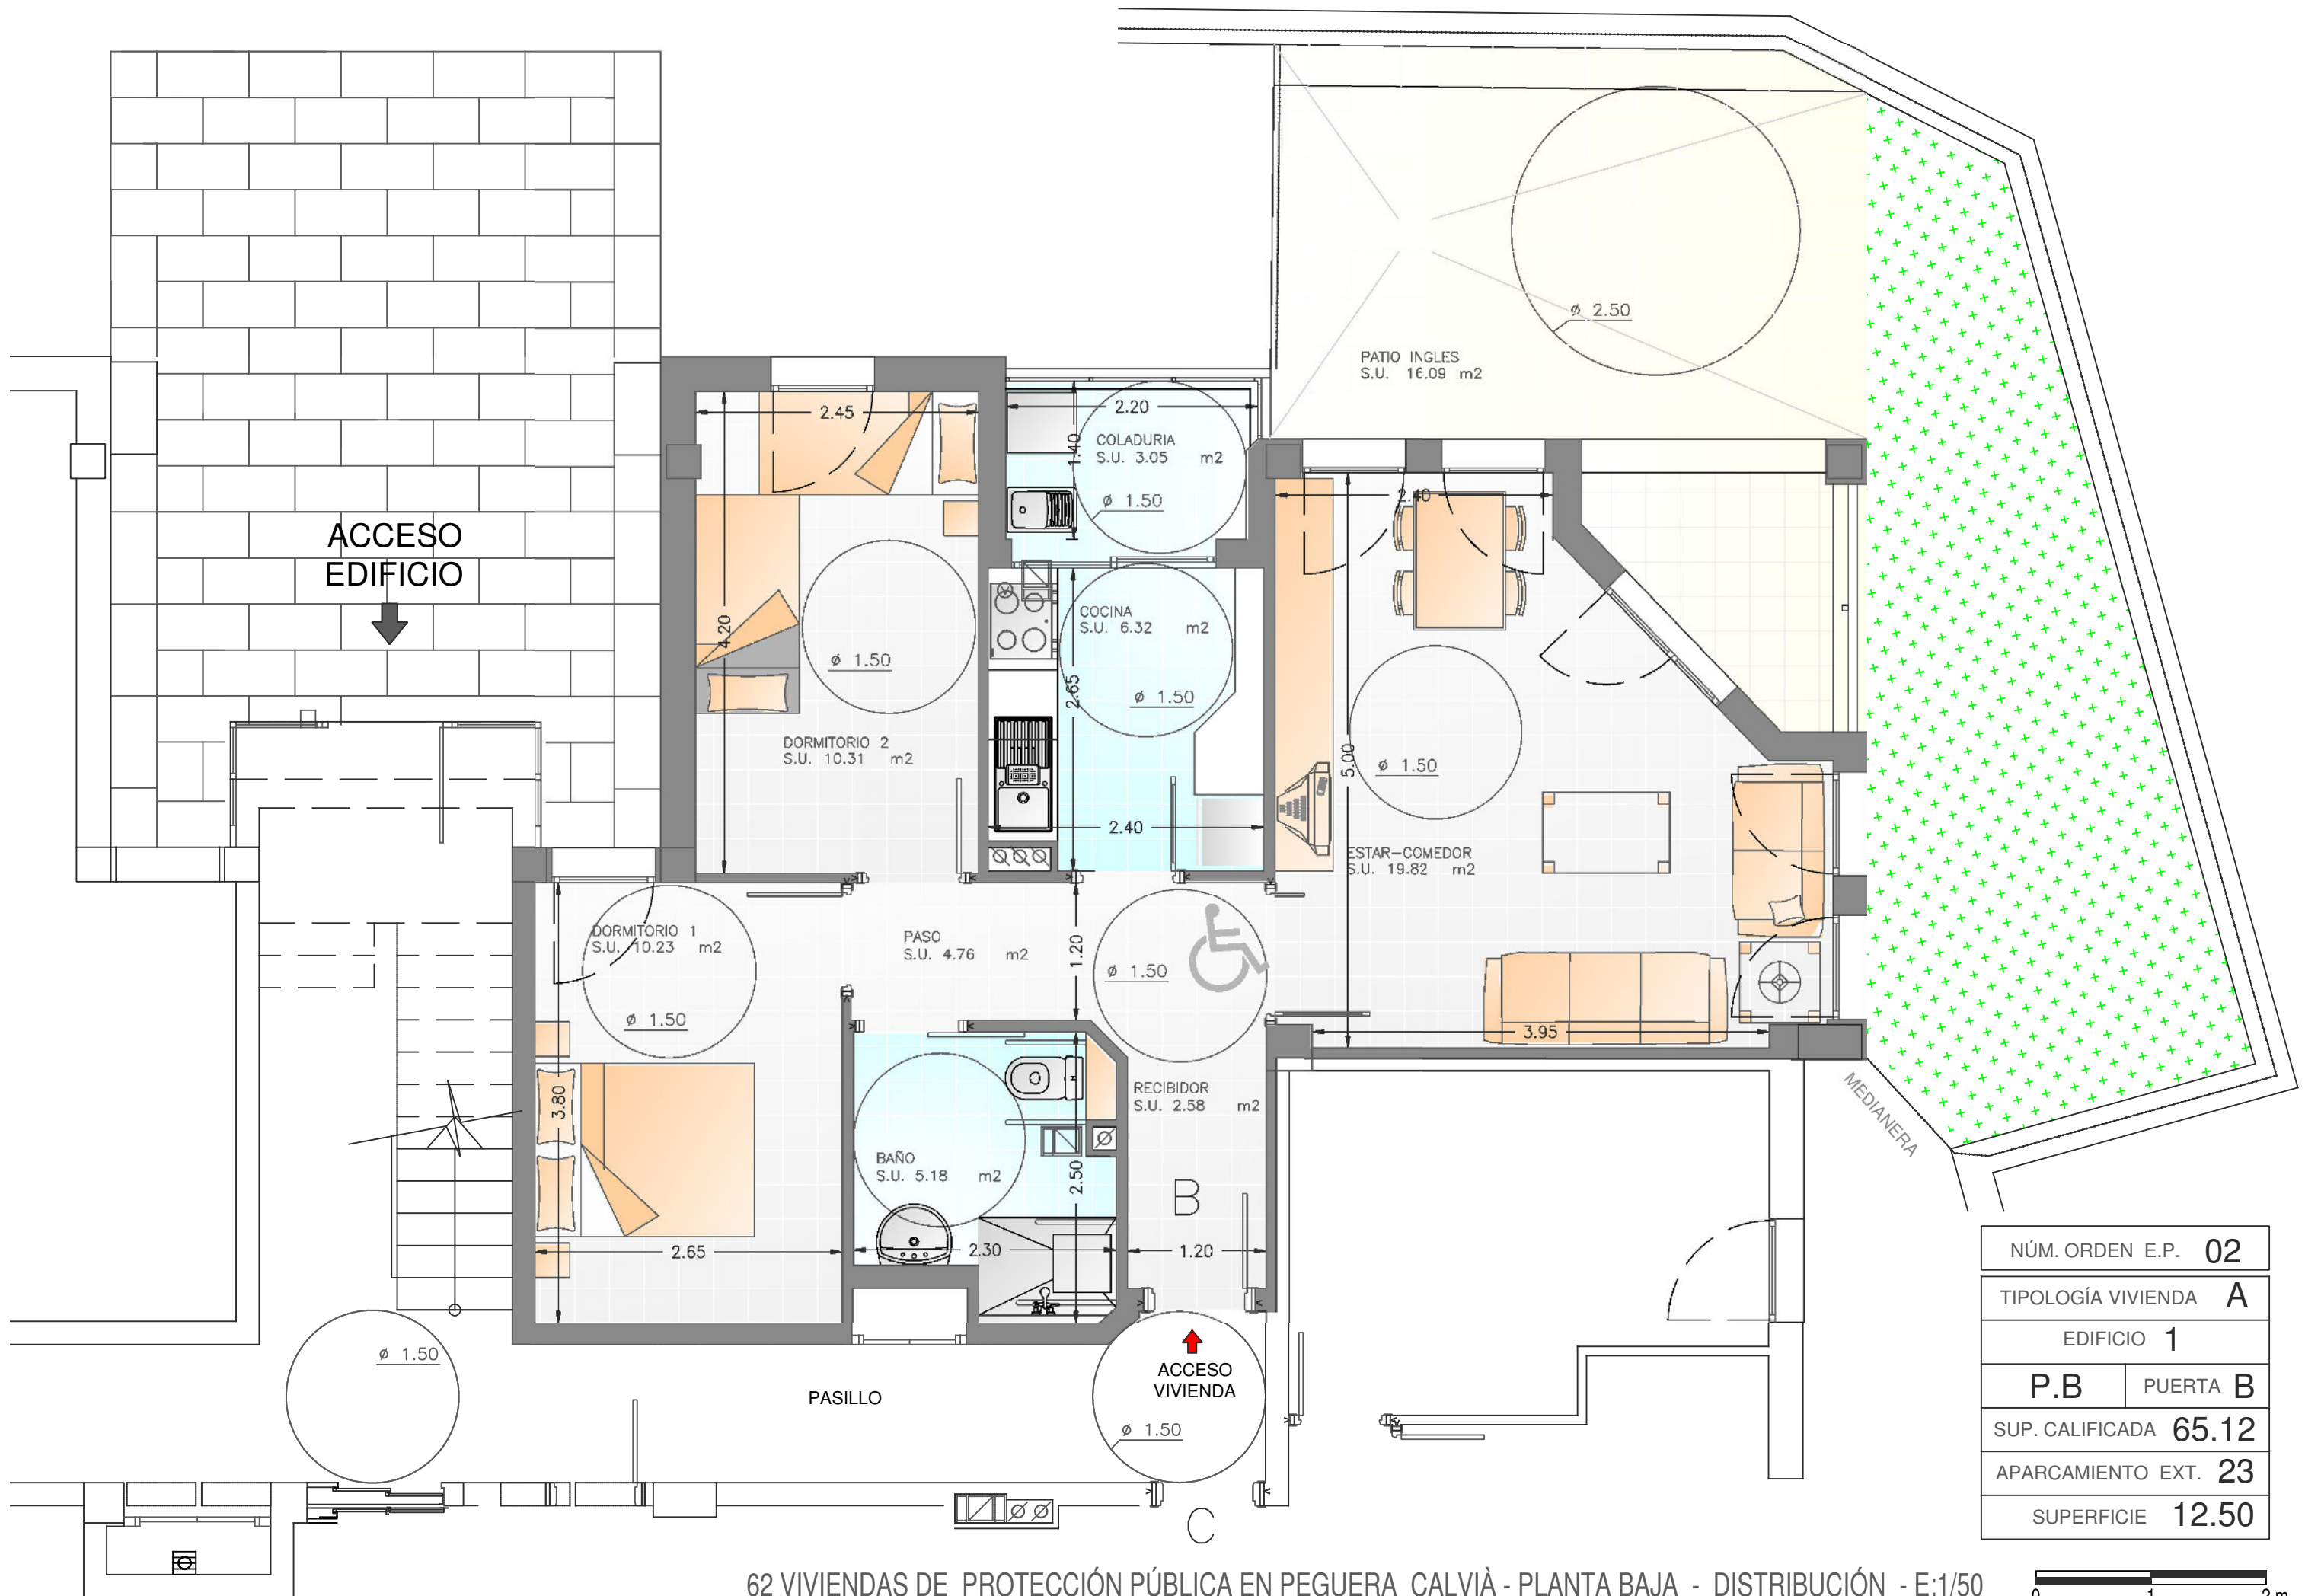

NÚM. ORDEN E.P. 02	
TIPOLOGÍA VIVIENDA A	
EDIFICIO 1	
P.B	PUERTA B
SUP. CALIFICADA 65.12	
APARCAMIENTO EXT. 23	
SUPERFICIE 12.50	

62 VIVIENDAS DE PROTECCIÓN PÚBLICA EN PEGUERA CALVIÀ - PLANTA BAJA - DISTRIBUCIÓN - E:1/50



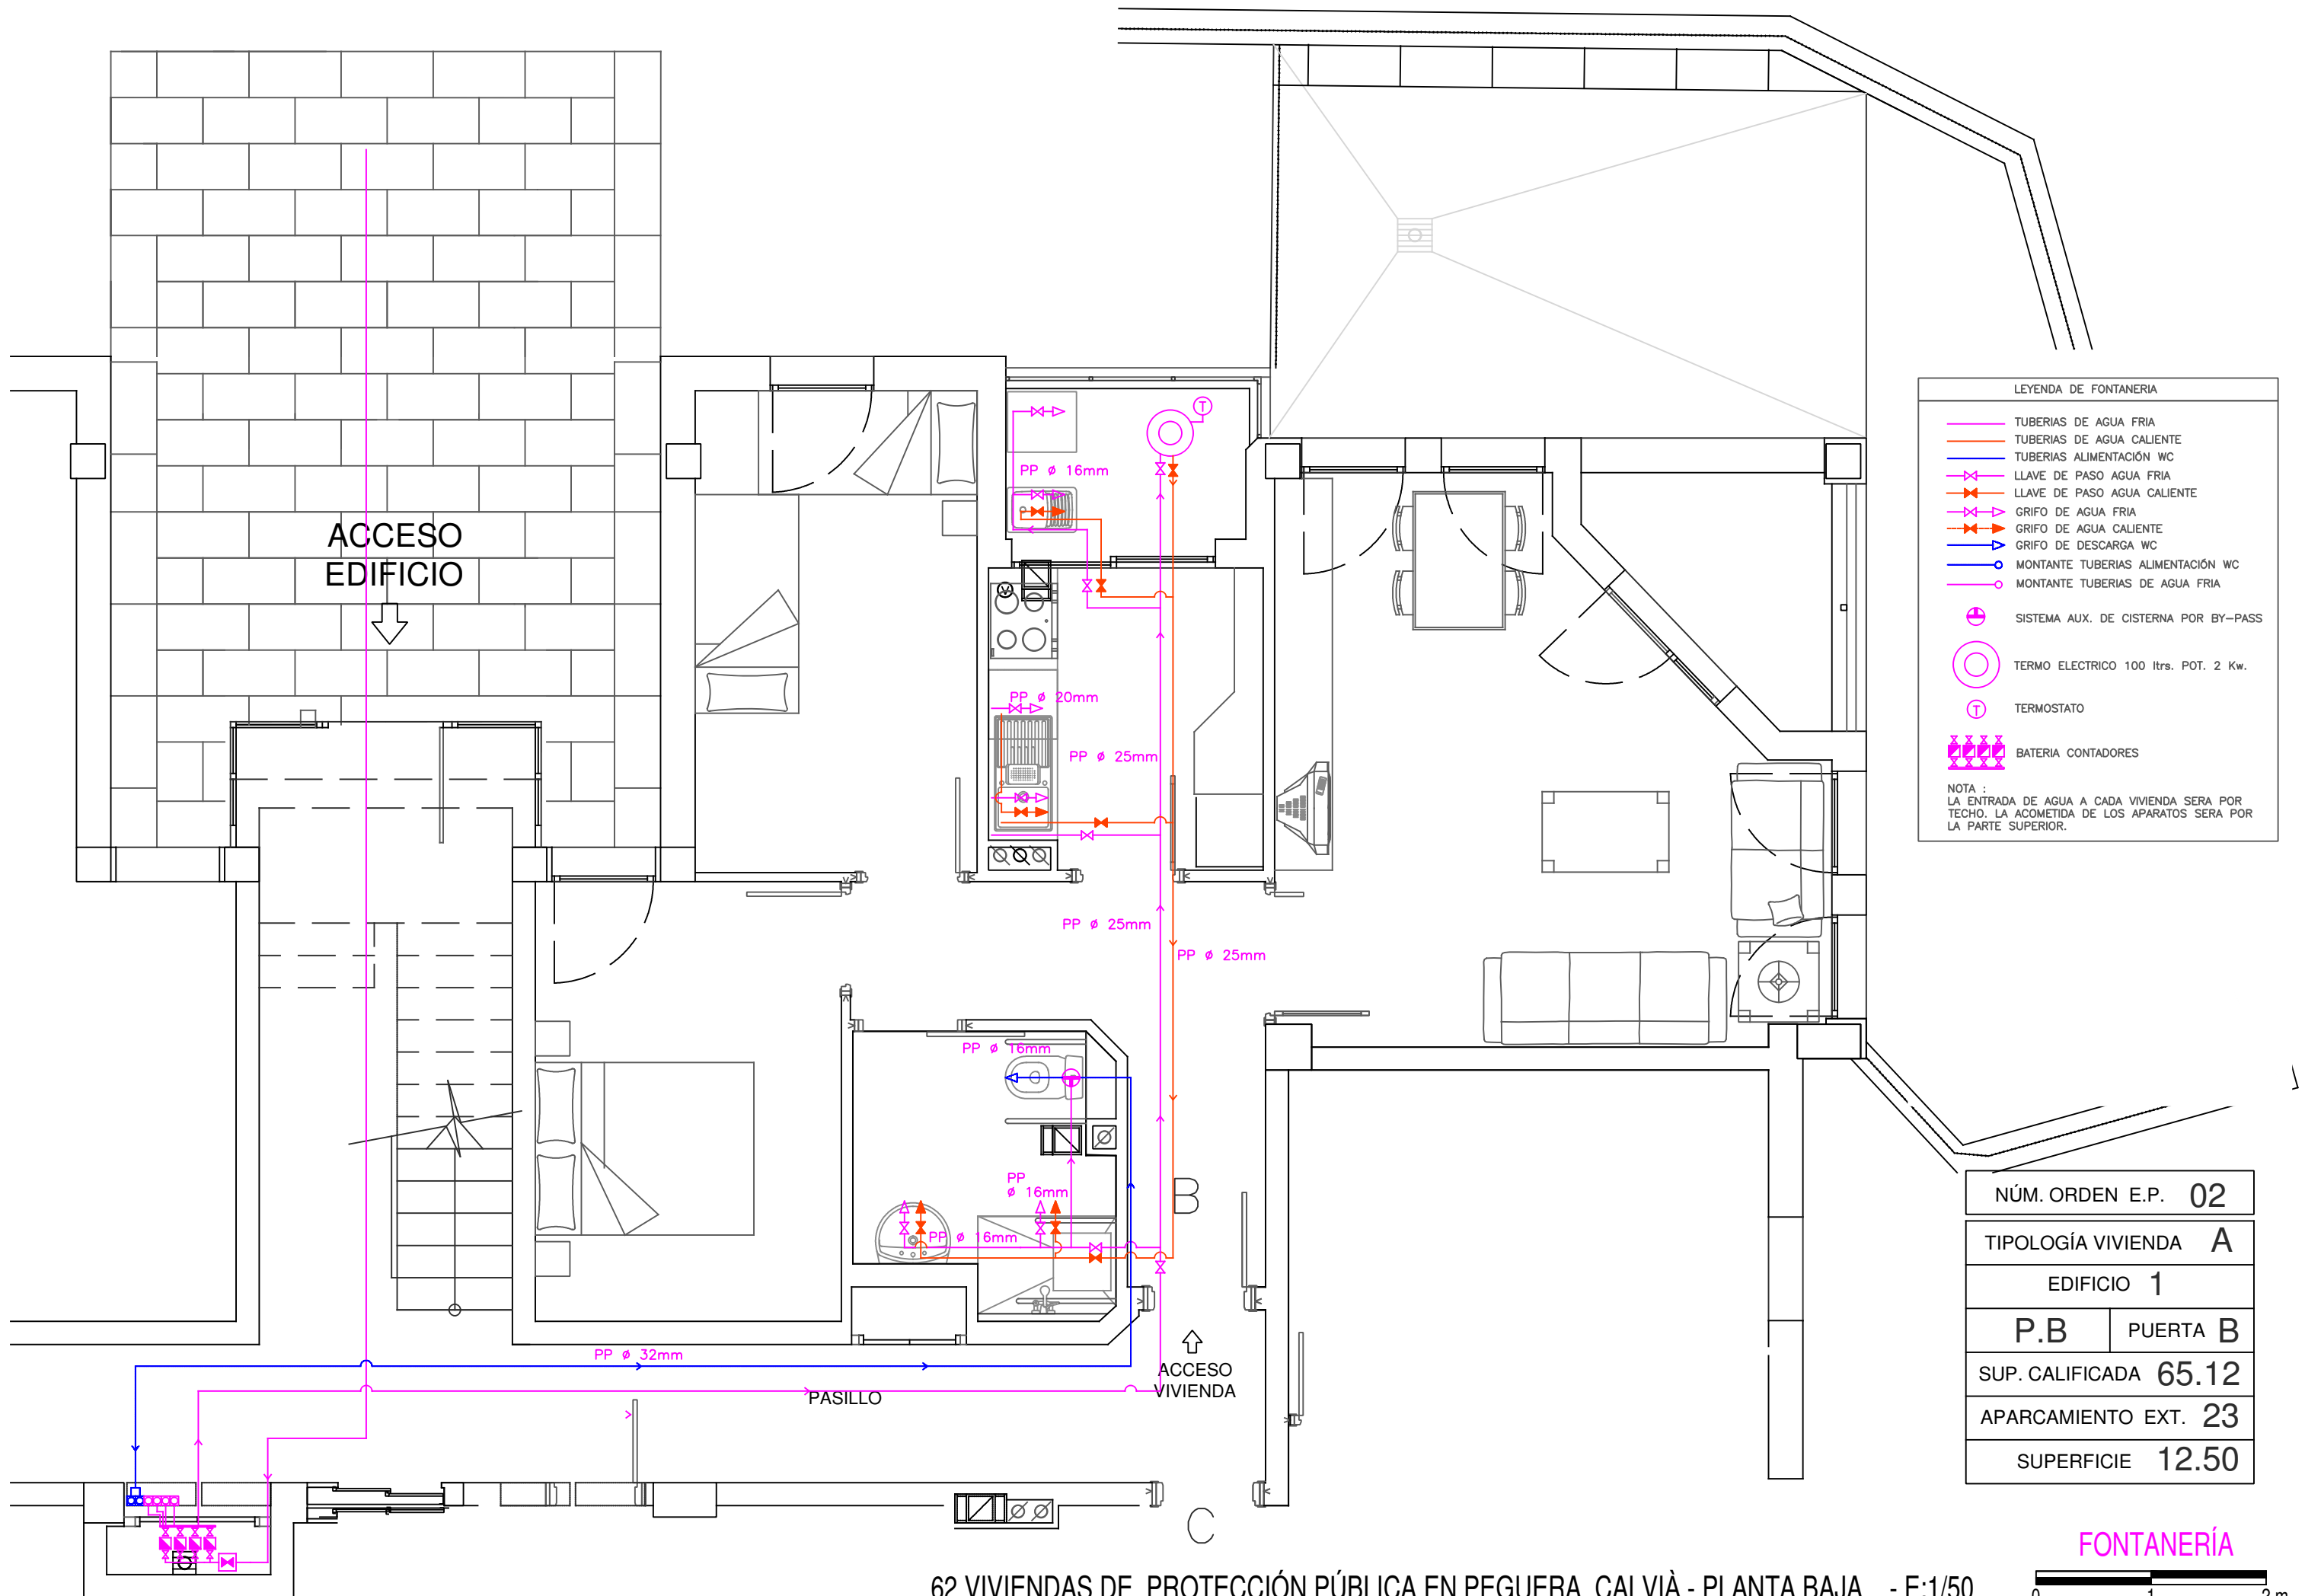


LEYENDA DE FONTANERÍA

- TUBERIAS DE AGUA FRIA
- TUBERIAS DE AGUA CALIENTE
- TUBERIAS ALIMENTACIÓN WC
- ⌘ LLAVE DE PASO AGUA FRIA
- ⌘ LLAVE DE PASO AGUA CALIENTE
- ⌘ GRIFO DE AGUA FRIA
- ⌘ GRIFO DE AGUA CALIENTE
- ⌘ GRIFO DE DESCARGA WC
- MONTANTE TUBERIAS ALIMENTACIÓN WC
- MONTANTE TUBERIAS DE AGUA FRIA
- ⊕ SISTEMA AUX. DE CISTERNA POR BY-PASS
- ⊕ TERMO ELECTRICO 100 ltrs. POT. 2 Kw.
- ⊕ TERMOSTATO
- ⊕ BATERIA CONTADORES

NOTA :
LA ENTRADA DE AGUA A CADA VIVIENDA SERA POR TECHO. LA ACOMETIDA DE LOS APARATOS SERA POR LA PARTE SUPERIOR.

NÚM. ORDEN E.P. 02	
TIPOLOGÍA VIVIENDA A	
EDIFICIO 1	
P.B	PUERTA B
SUP. CALIFICADA 65.12	
APARCAMIENTO EXT. 23	
SUPERFICIE 12.50	

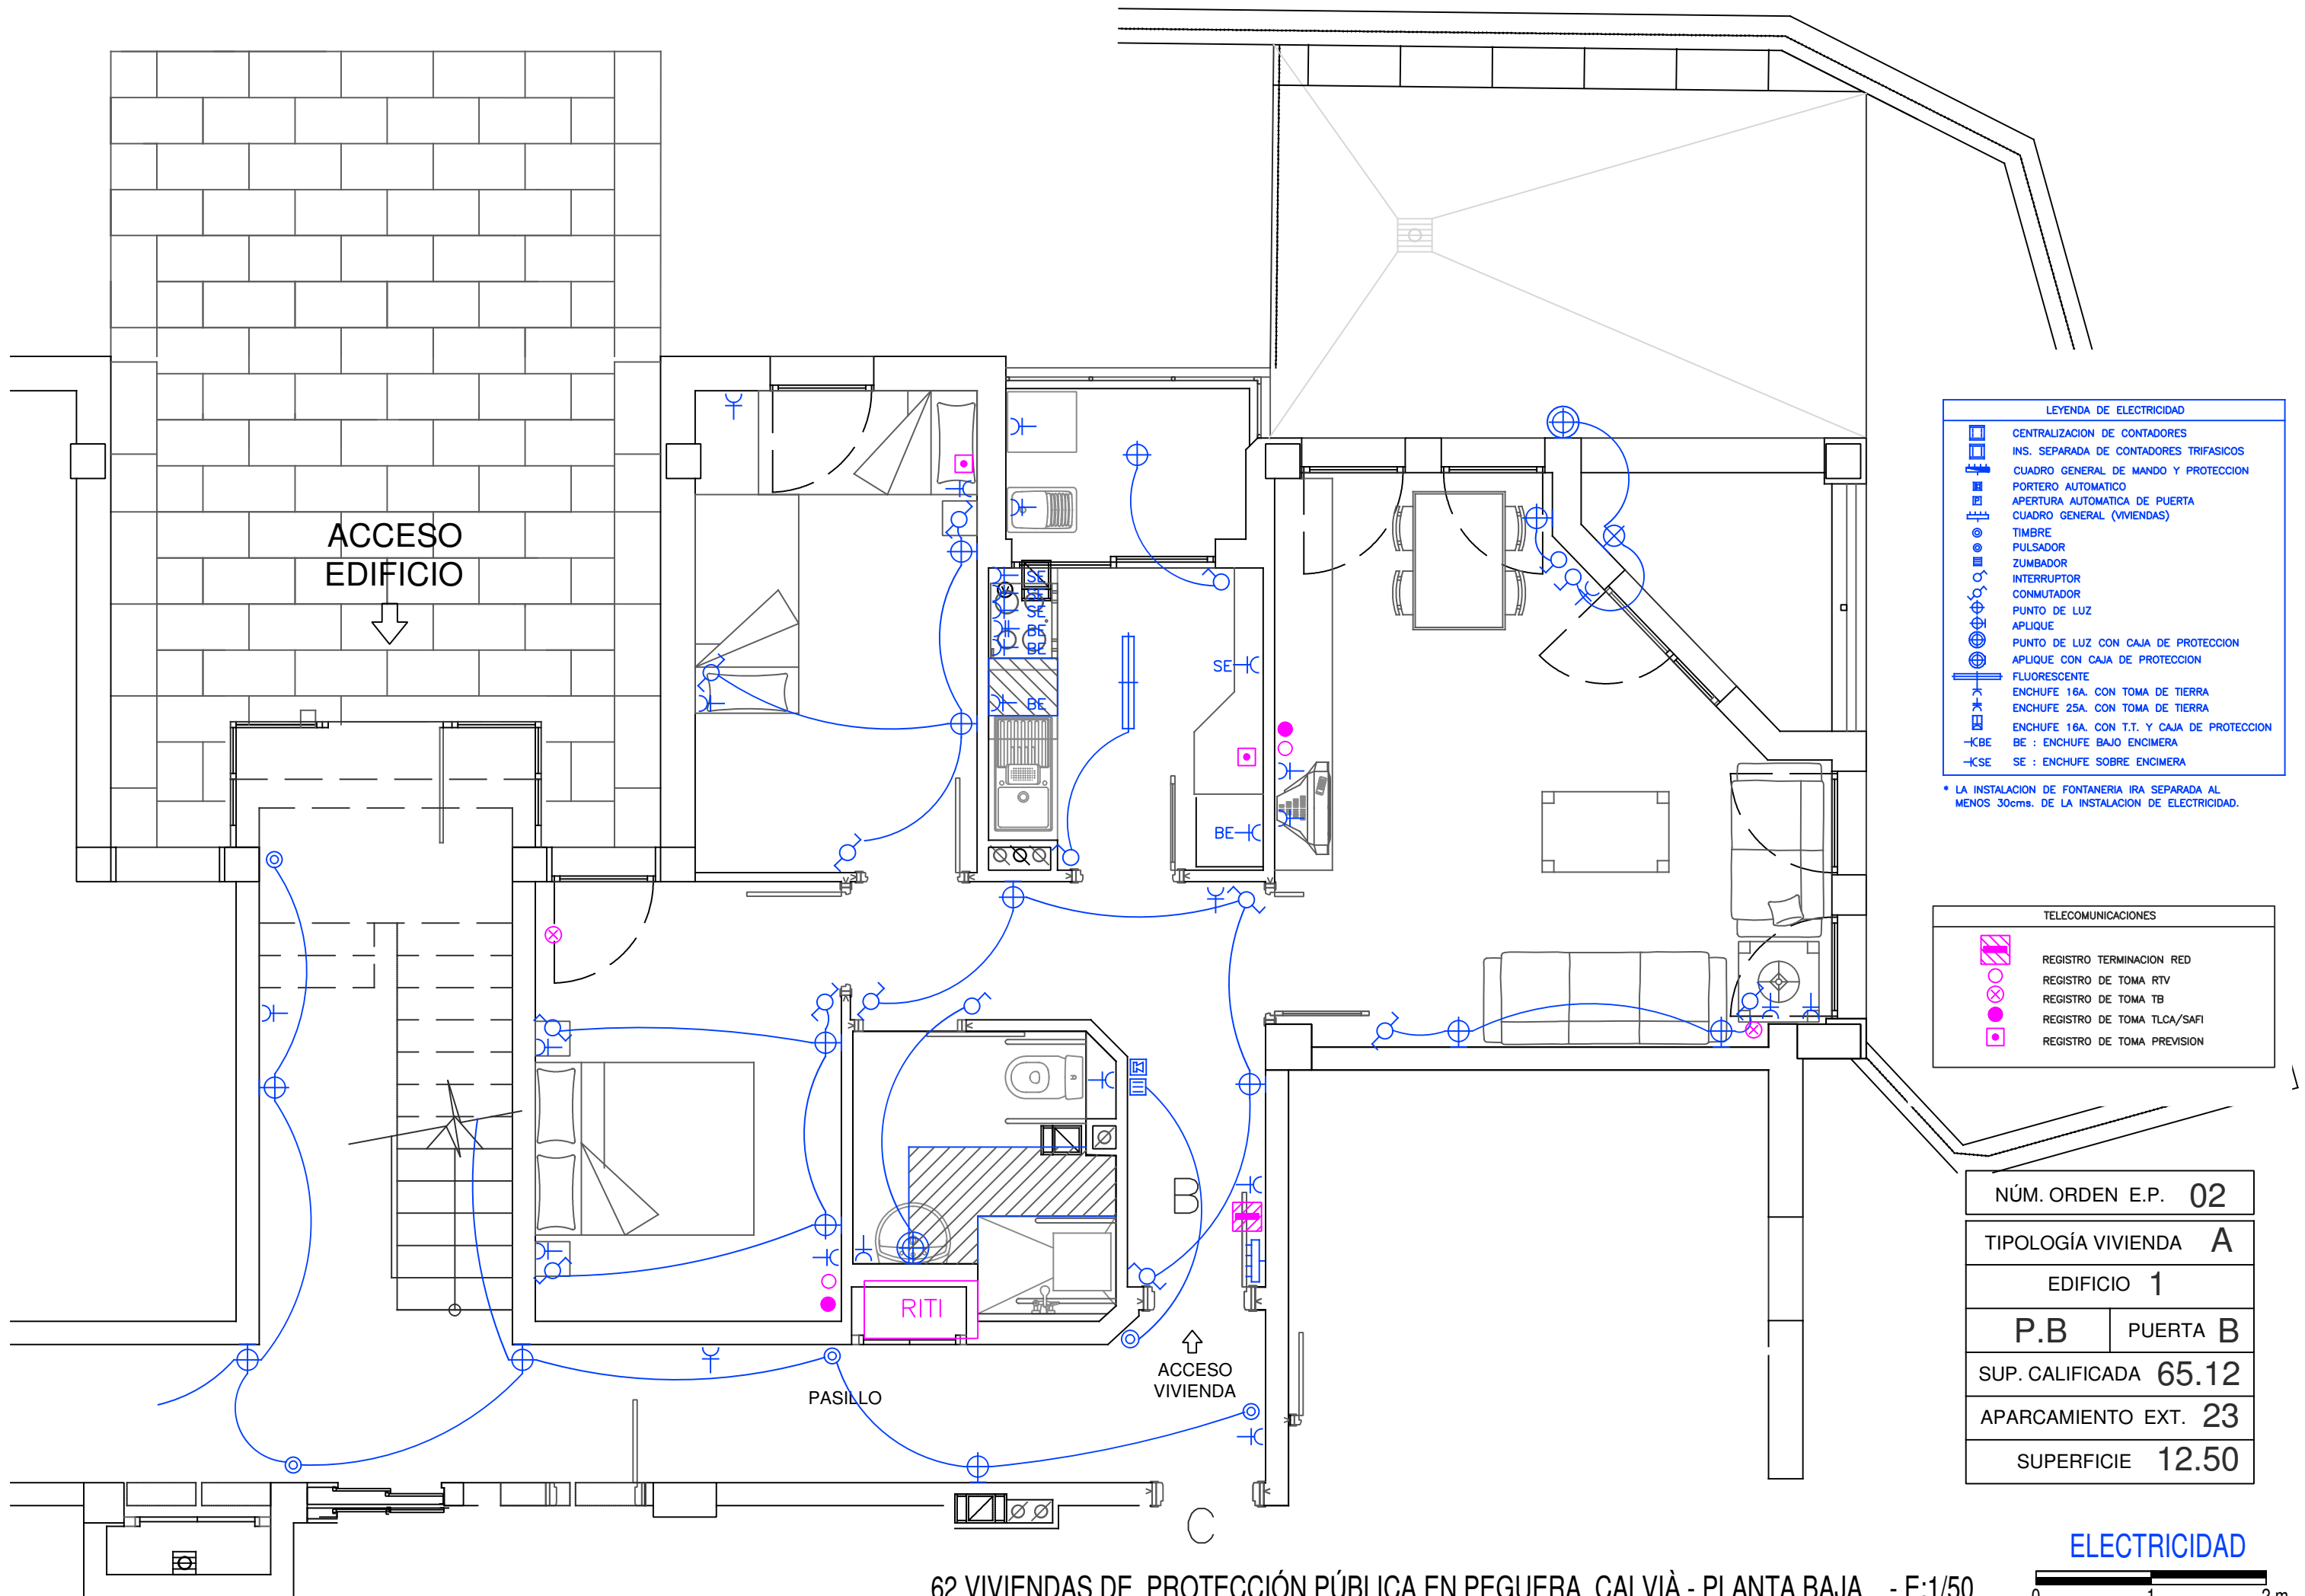

LEYENDA DE ELECTRICIDAD


- CENTRALIZACION DE CONTADORES
- INS. SEPARADA DE CONTADORES TRIFASICOS
- CUADRO GENERAL DE MANDO Y PROTECCION
- PORTERO AUTOMATICO
- APERTURA AUTOMATICA DE PUERTA
- CUADRO GENERAL (VIVIENDAS)
- TIMBRE
- PULSADOR
- ZUMBADOR
- INTERRUPTOR
- CONMUTADOR
- PUNTO DE LUZ
- APLIQUE
- PUNTO DE LUZ CON CAJA DE PROTECCION
- APLIQUE CON CAJA DE PROTECCION
- FLUORESCENTE
- ENCHUFE 16A. CON TOMA DE TIERRA
- ENCHUFE 25A. CON TOMA DE TIERRA
- ENCHUFE 16A. CON T.T. Y CAJA DE PROTECCION
- BE : ENCHUFE BAJO ENCIMERA
- SE : ENCHUFE SOBRE ENCIMERA


* LA INSTALACION DE FONTANERIA IRA SEPARADA AL MENOS 30cms. DE LA INSTALACION DE ELECTRICIDAD.

TELECOMUNICACIONES

- REGISTRO TERMINACION RED
- REGISTRO DE TOMA RTV
- REGISTRO DE TOMA TB
- REGISTRO DE TOMA TLCA/SAFI
- REGISTRO DE TOMA PREVISION

NÚM. ORDEN E.P. 02	
TIPOLOGÍA VIVIENDA A	
EDIFICIO 1	
P.B	PUERTA B
SUP. CALIFICADA 65.12	
APARCAMIENTO EXT. 23	
SUPERFICIE 12.50	

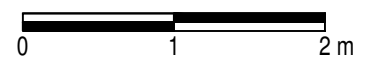

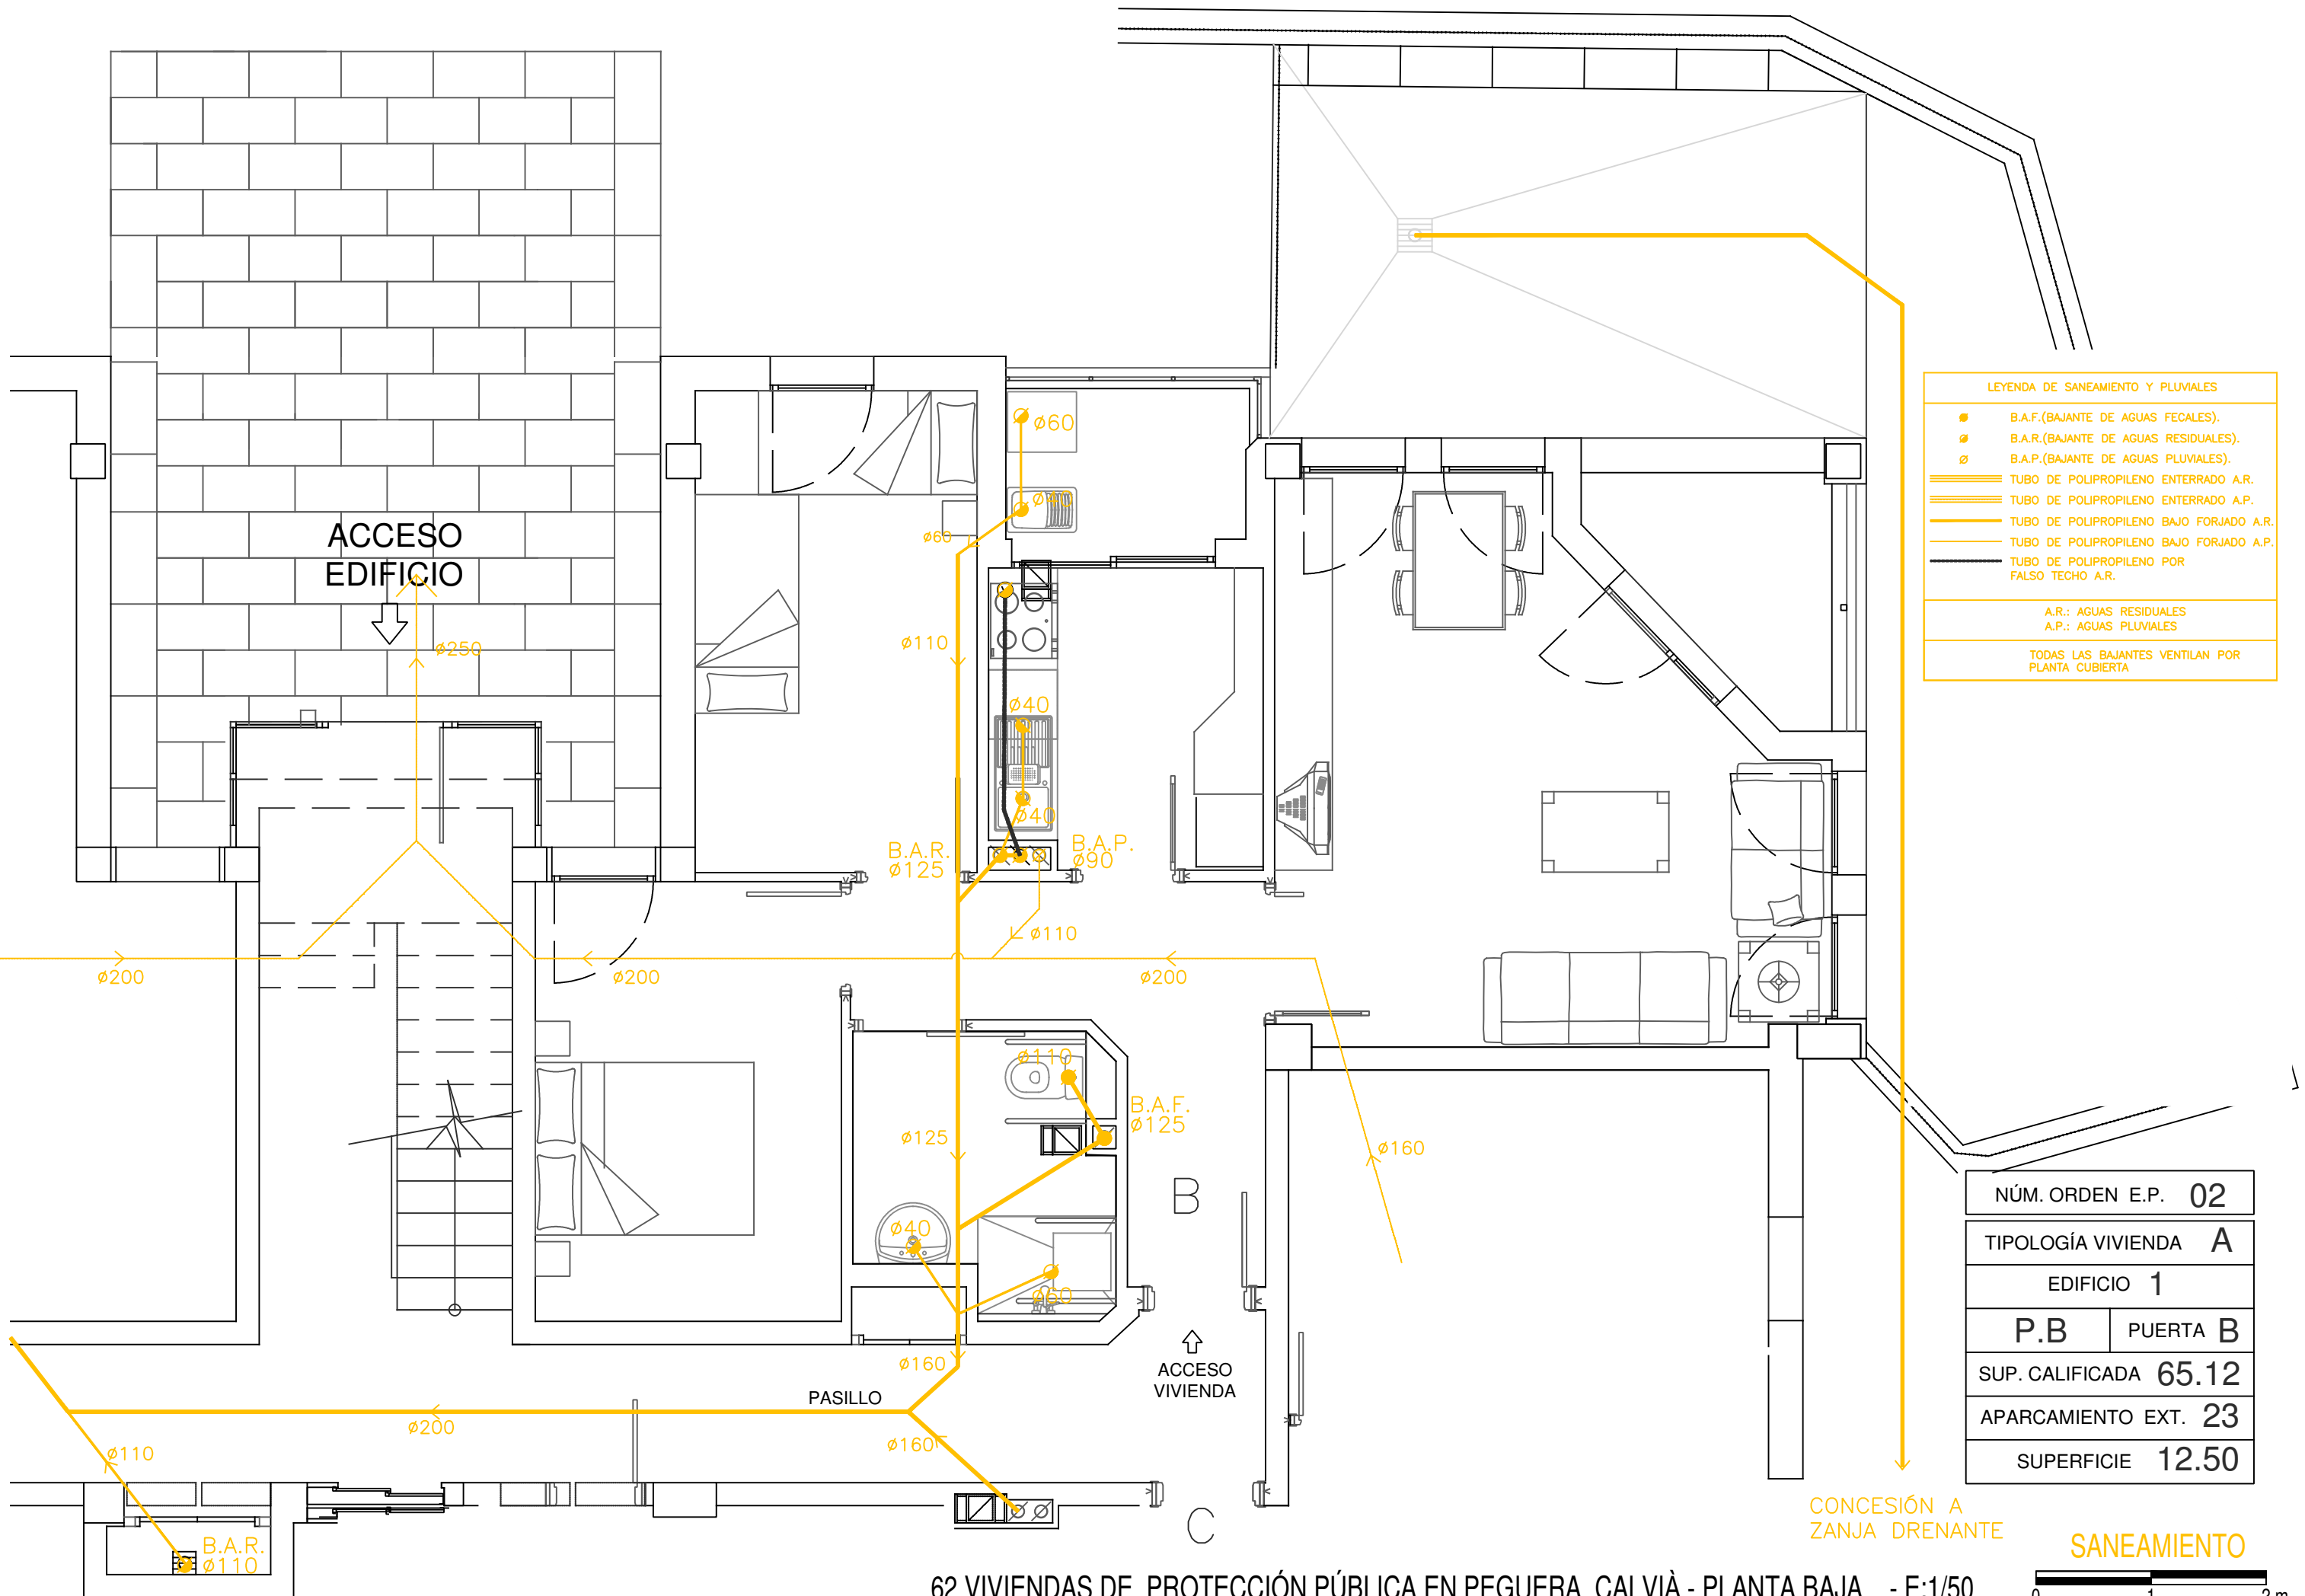

LEYENDA DE SANEAMIENTO Y PLUVIALES

- B.A.F.(BAJANTE DE AGUAS FECALES).
- ⊙ B.A.R.(BAJANTE DE AGUAS RESIDUALES).
- ⊘ B.A.P.(BAJANTE DE AGUAS PLUVIALES).
- ==== TUBO DE POLIPROPILENO ENTERRADO A.R.
- ==== TUBO DE POLIPROPILENO ENTERRADO A.P.
- ==== TUBO DE POLIPROPILENO BAJO FORJADO A.R.
- ==== TUBO DE POLIPROPILENO BAJO FORJADO A.P.
- TUBO DE POLIPROPILENO POR FALSO TECHO A.R.


A.R.: AGUAS RESIDUALES
A.P.: AGUAS PLUVIALES

TODAS LAS BAJANTES VENTILAN POR PLANTA CUBIERTA

NÚM. ORDEN E.P. 02	
TIPOLOGÍA VIVIENDA A	
EDIFICIO 1	
P.B	PUERTA B
SUP. CALIFICADA 65.12	
APARCAMIENTO EXT. 23	
SUPERFICIE 12.50	

CONCESIÓN A ZANJA DRENANTE

SANEAMIENTO

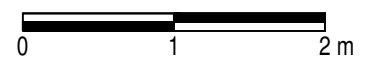

ANEXO FOTOGRAFICO



Colgar cuadros y espejo



Sobran 2 sommers



Limpiar mobiliario



Jardín patio



Cambiar persiana