


U.A.-08

USOS NO LUCRATIVOS A CEDER		SUPERFICIES PARCELAS M2	
ESPACIO LIBRE PUBLICO	63.688,37		
VIALES Y APARCAMENTOS	11.360,65		
INFRAESTRUCTURAS	966,00		
TOTAL USOS NO LUCRATIVOS A CEDER	75.935,02		

USOS LUCRATIVOS PRIVADOS		SUPERFICIES PARCELAS M2		EDIFICABILIDAD M2	
USO HOTELERO / 2000 PL.	139.087,00			100.250,00	
USO COMERCIAL	26.428,84			15.903,93	
TOTAL USOS LUCRATIVOS PRIVADOS	165.515,84			116.153,93	

TOTAL AMBITO UNIDAD DE ACTUACION	241.450,86	116.153,93
---	-------------------	-------------------

PARCELA-1A (AYTO) : 24.365,00 m2 (15%AMP)

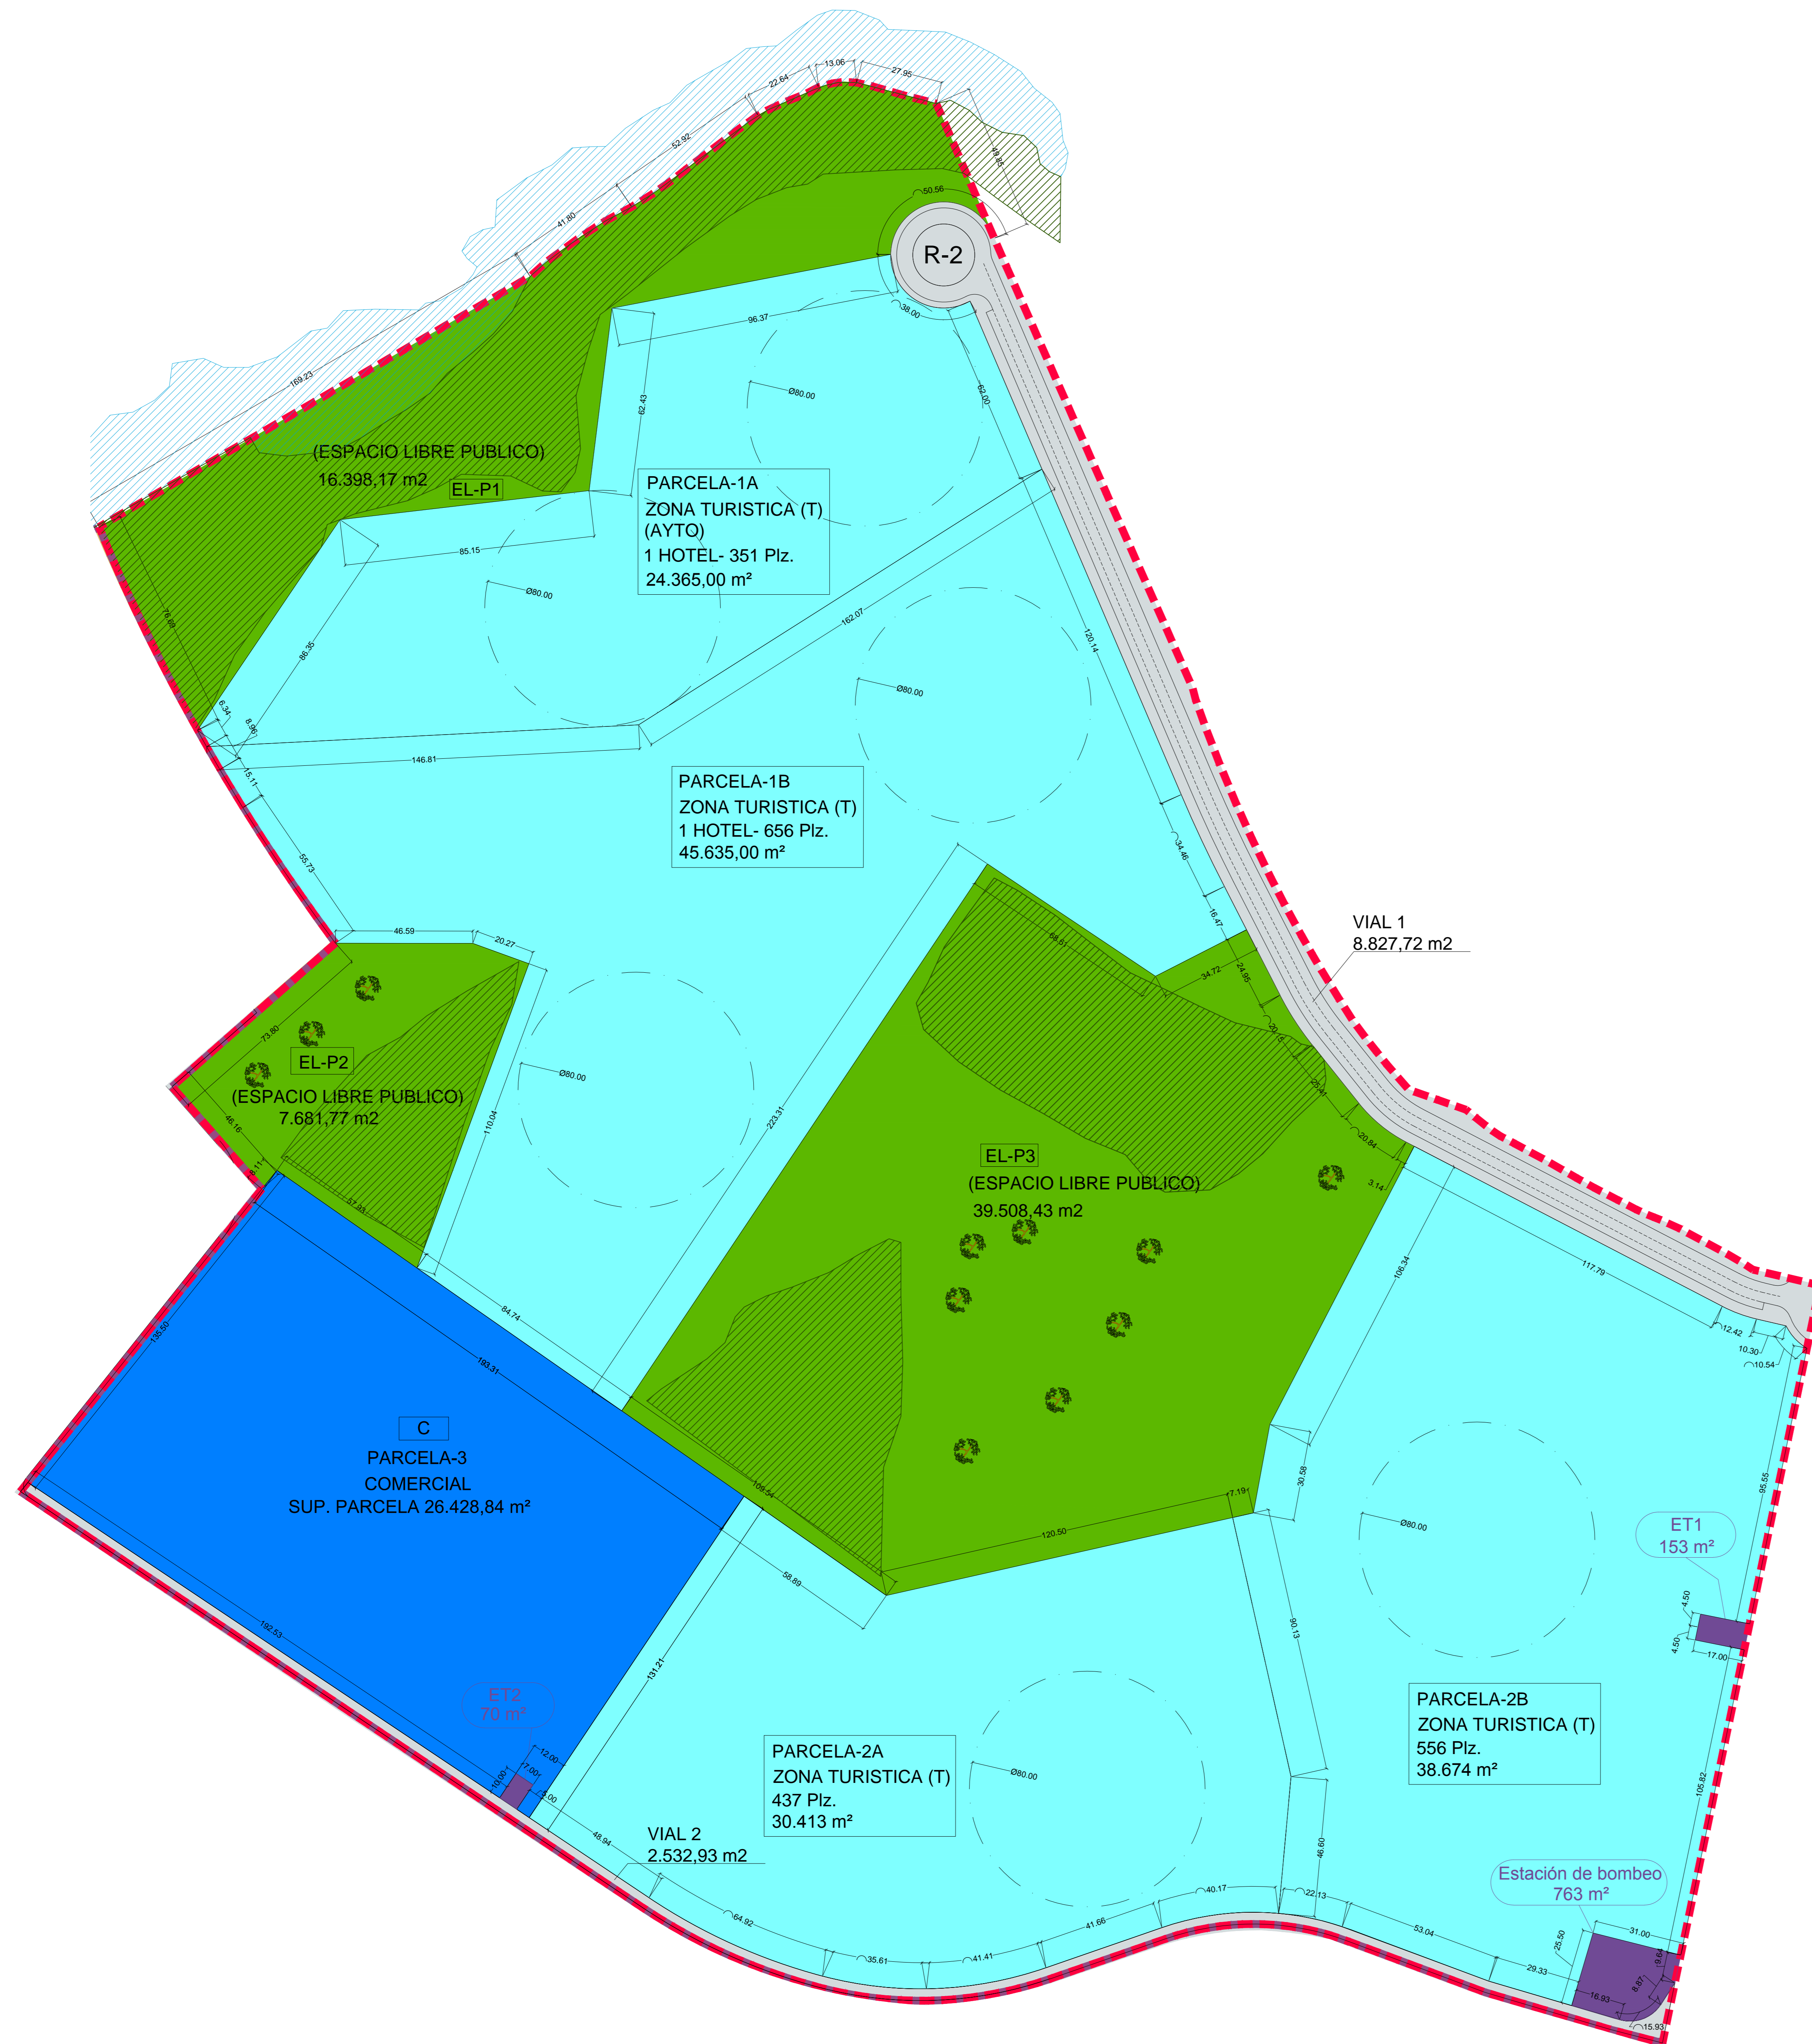

--- AMBITO U.A.-08

- TAMARISCO TRASLOCADO
- ZONA HÚMEDA EXISTENTE
- ZONA HÚMEDA A RECUPERAR. RELLENOS POSTERIORES A 1985.